

**Novak, Leon**

## Supplement / Prilog

Publication year / Godina izdavanja: **2019**

Permanent link / Trajna poveznica: <https://urn.nsk.hr/urn:nbn:hr:122:310842>


Rights / Prava: [In copyright](#) / [Zaštićeno autorskim pravom.](#)

Download date / Datum preuzimanja: **2025-02-03**



Repository / Repozitorij:

[University North Digital Repository](#)

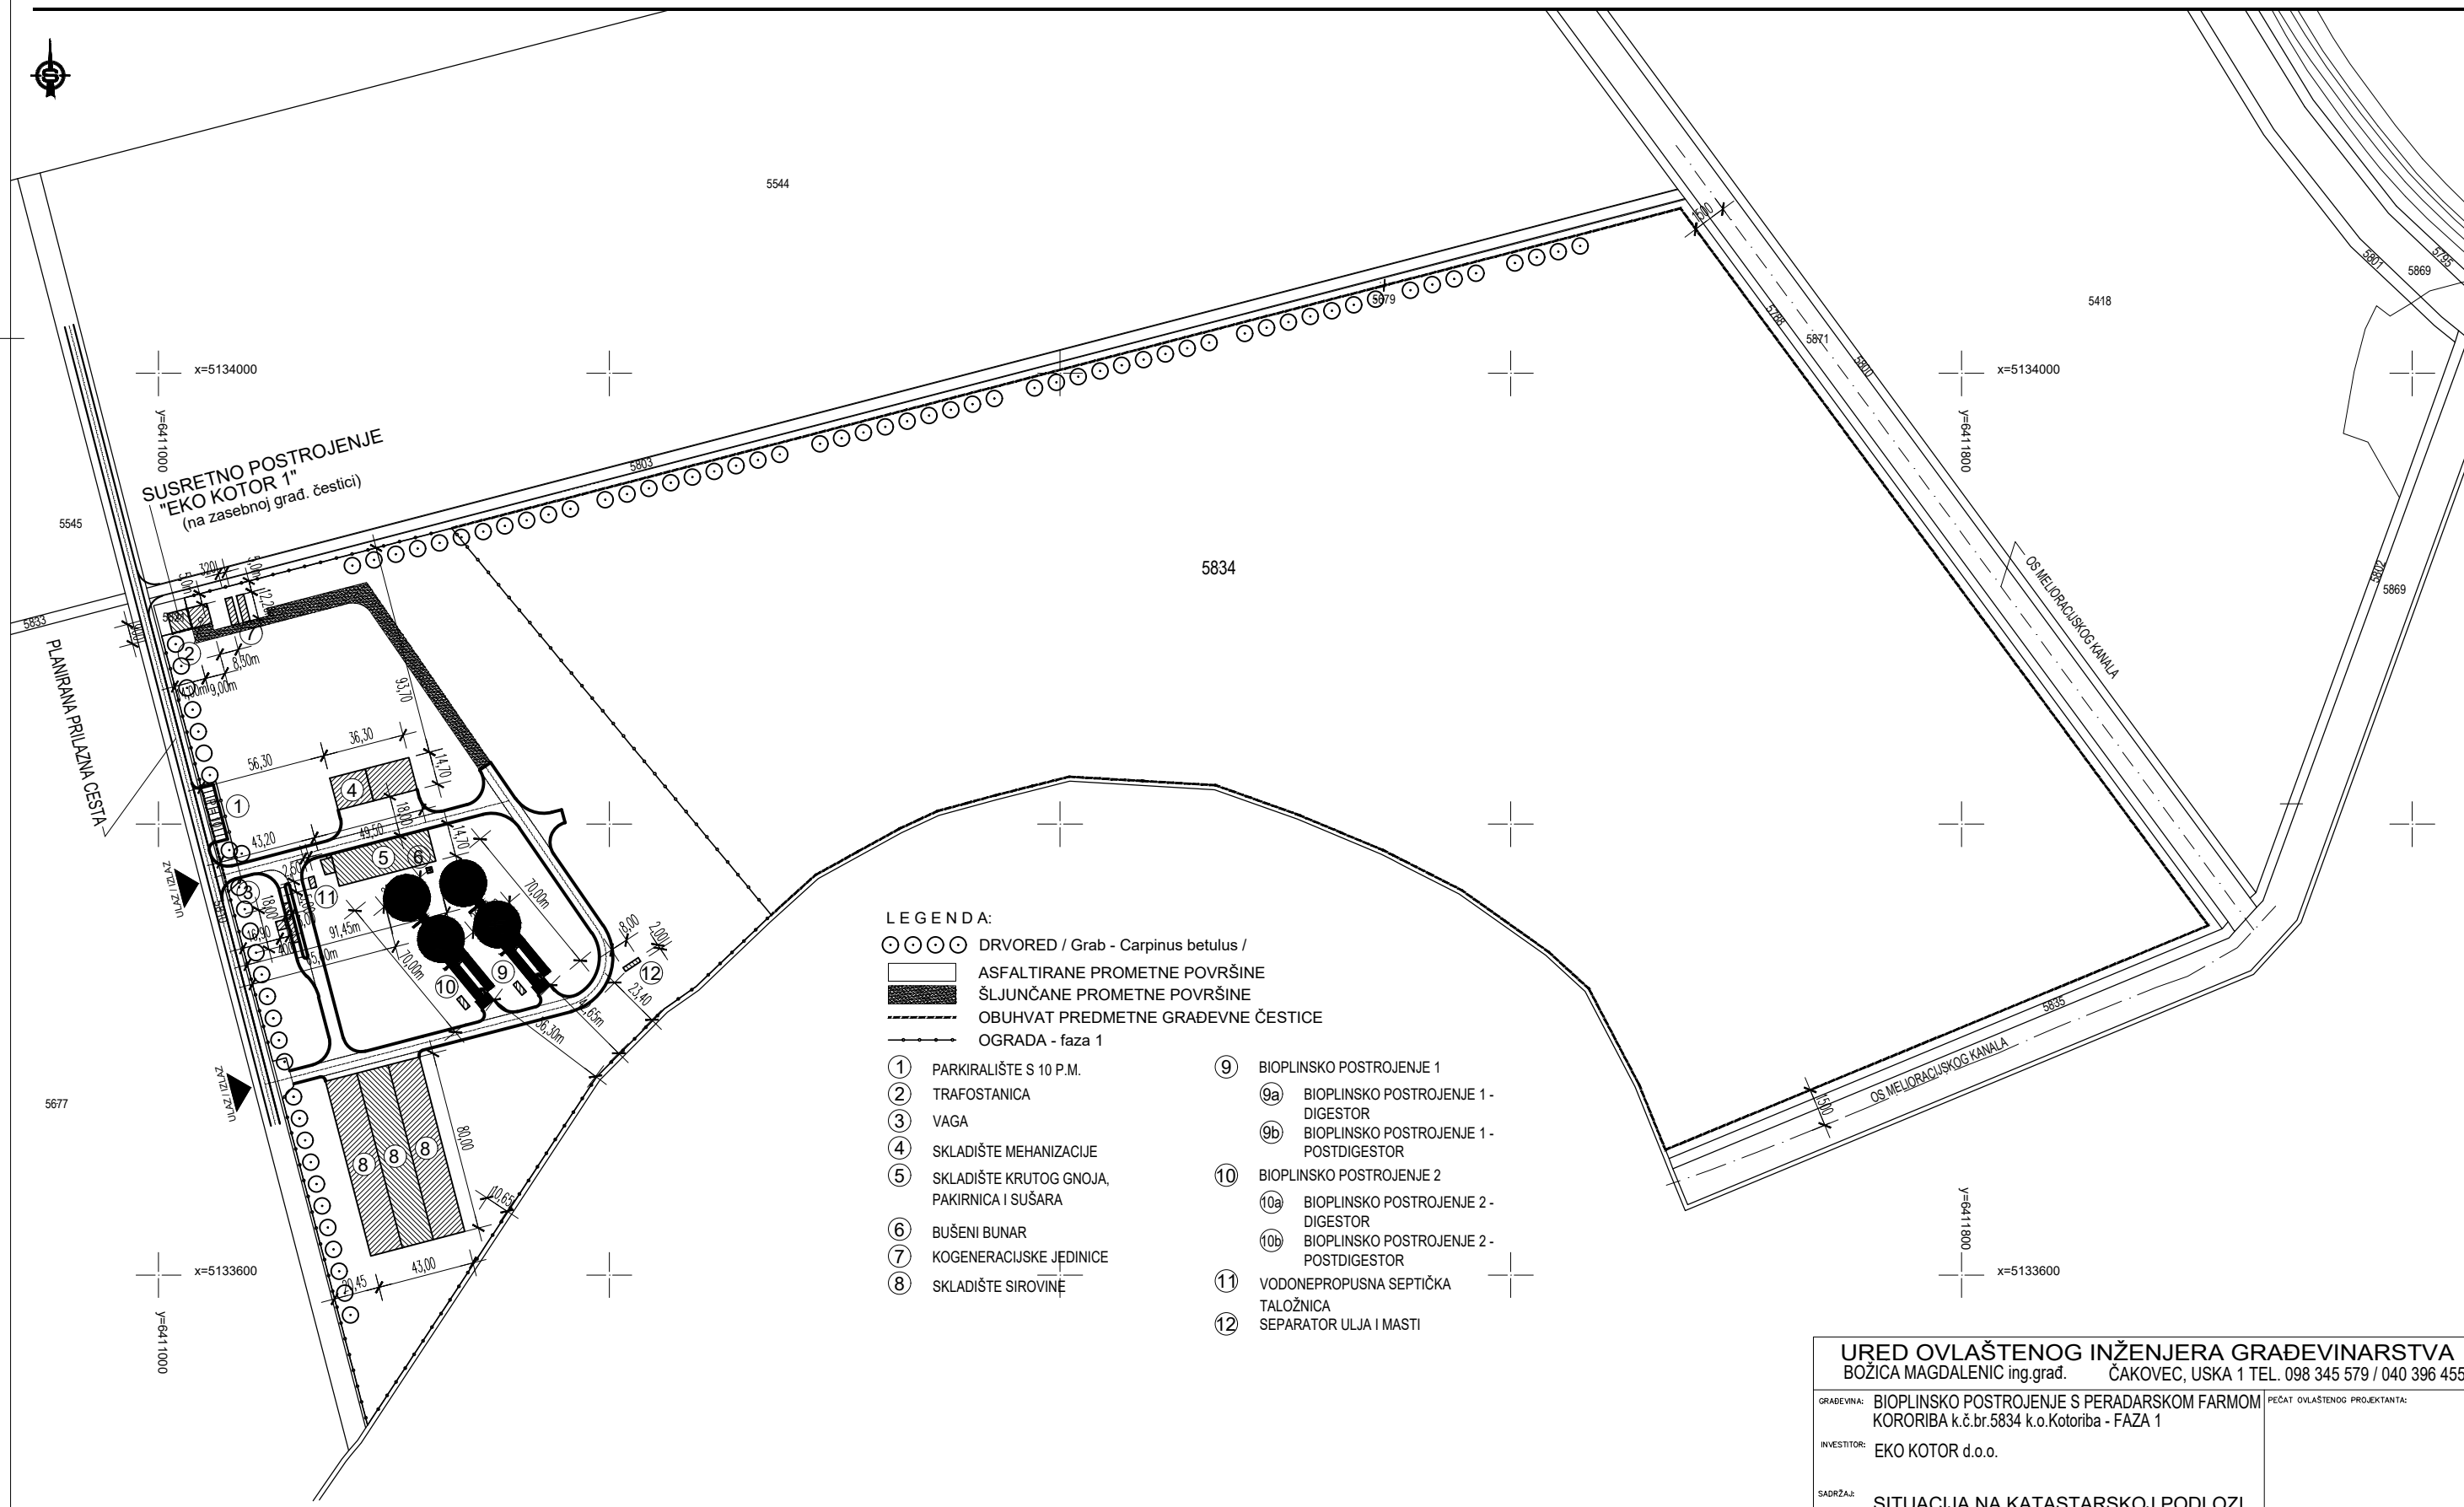

LEGENDA:

- ○ ○ ○ ○ DRVORED / Grab - Carpinus betulus /
  - ▭ ASFALTIRANE PROMETNE POVRŠINE
  - ▨ ŠLJUNČANE PROMETNE POVRŠINE
  - - - - - OBUHVAT PREDMETNE GRADEVNE ČESTICE
  - OGRADA - faza 1
- |  |  |
|--|--|
| ① PARKIRALIŠTE S 10 P.M.                     | ⑨ BIOPLINSKO POSTROJENJE 1                 |
| ② TRAFOSTANICA                               | ⑨a BIOPLINSKO POSTROJENJE 1 - DIGESTOR     |
| ③ VAGA                                       | ⑨b BIOPLINSKO POSTROJENJE 1 - POSTDIGESTOR |
| ④ SKLADIŠTE MEHANIZACIJE                     | ⑩ BIOPLINSKO POSTROJENJE 2                 |
| ⑤ SKLADIŠTE KRUTOG GNOJA, PAKIRNICA I SUŠARA | ⑩a BIOPLINSKO POSTROJENJE 2 - DIGESTOR     |
| ⑥ BUŠENI BUNAR                               | ⑩b BIOPLINSKO POSTROJENJE 2 - POSTDIGESTOR |
| ⑦ KOGENERACIJSKE JEDINICE                    | ⑪ VODONEPROPUSNA SEPTIČKA TALOŽNICA        |
| ⑧ SKLADIŠTE SIROVINJE                        | ⑫ SEPARATOR ULJA I MASTI                   |

Precrtala: Lidija Goričanec, mag.ing.geod.et.geoinf.

U Šenkovec, 21.10.2013.

<b>URED OVLAŠTENOG INŽENJERA GRAĐEVINARSTVA</b> BOŽICA MAGDALENIĆ ing.grad. ČAKOVEC, USKA 1 TEL. 098 345 579 / 040 396 455			
GRAĐEVINA: BIOPLINSKO POSTROJENJE S PERADARSKOM FARMOM KORORIBA k.č.br.5834 k.o.Kotoriba - FAZA 1		PEČAT OVLAŠTENOG PROJEKTANTA:	
INVESTITOR: EKO KOTOR d.o.o.		SADRŽAJ: SITUACIJA NA KATASTARSKOJ PODLOZI PRIKAZ FAZE 1 NA k.č.br. 5834	
VRSTA I FAZA PROJEKTA: VANJSKO UREĐENJE - GLAVNI PROJEKT - FAZA 1		ZAJLOZ PROJEKTA: URBIA-ARH-04/2013-1	MJERILO: 1:2000
GLAVNI PROJEKTANT: BOJAN PERHOČ dipl.ing.arh.	PROJEKTANT: B. MAGDALENIĆ ing.grad.	SURADNIK: S.DOMINIĆ dipl.ing.prom.	BR.TEHDON: 40/213-V-1 DATUM: 12.2013.
MAPA BR. 8.00		LIST BROJ 8.02	