

Novak, Leon

Supplement / Prilog

Publication year / Godina izdavanja: **2019**

Permanent link / Trajna poveznica: <https://urn.nsk.hr/urn:nbn:hr:122:310842>


Rights / Prava: [In copyright](#) / [Zaštićeno autorskim pravom.](#)

Download date / Datum preuzimanja: **2024-07-21**



Repository / Repozitorij:

[University North Digital Repository](#)

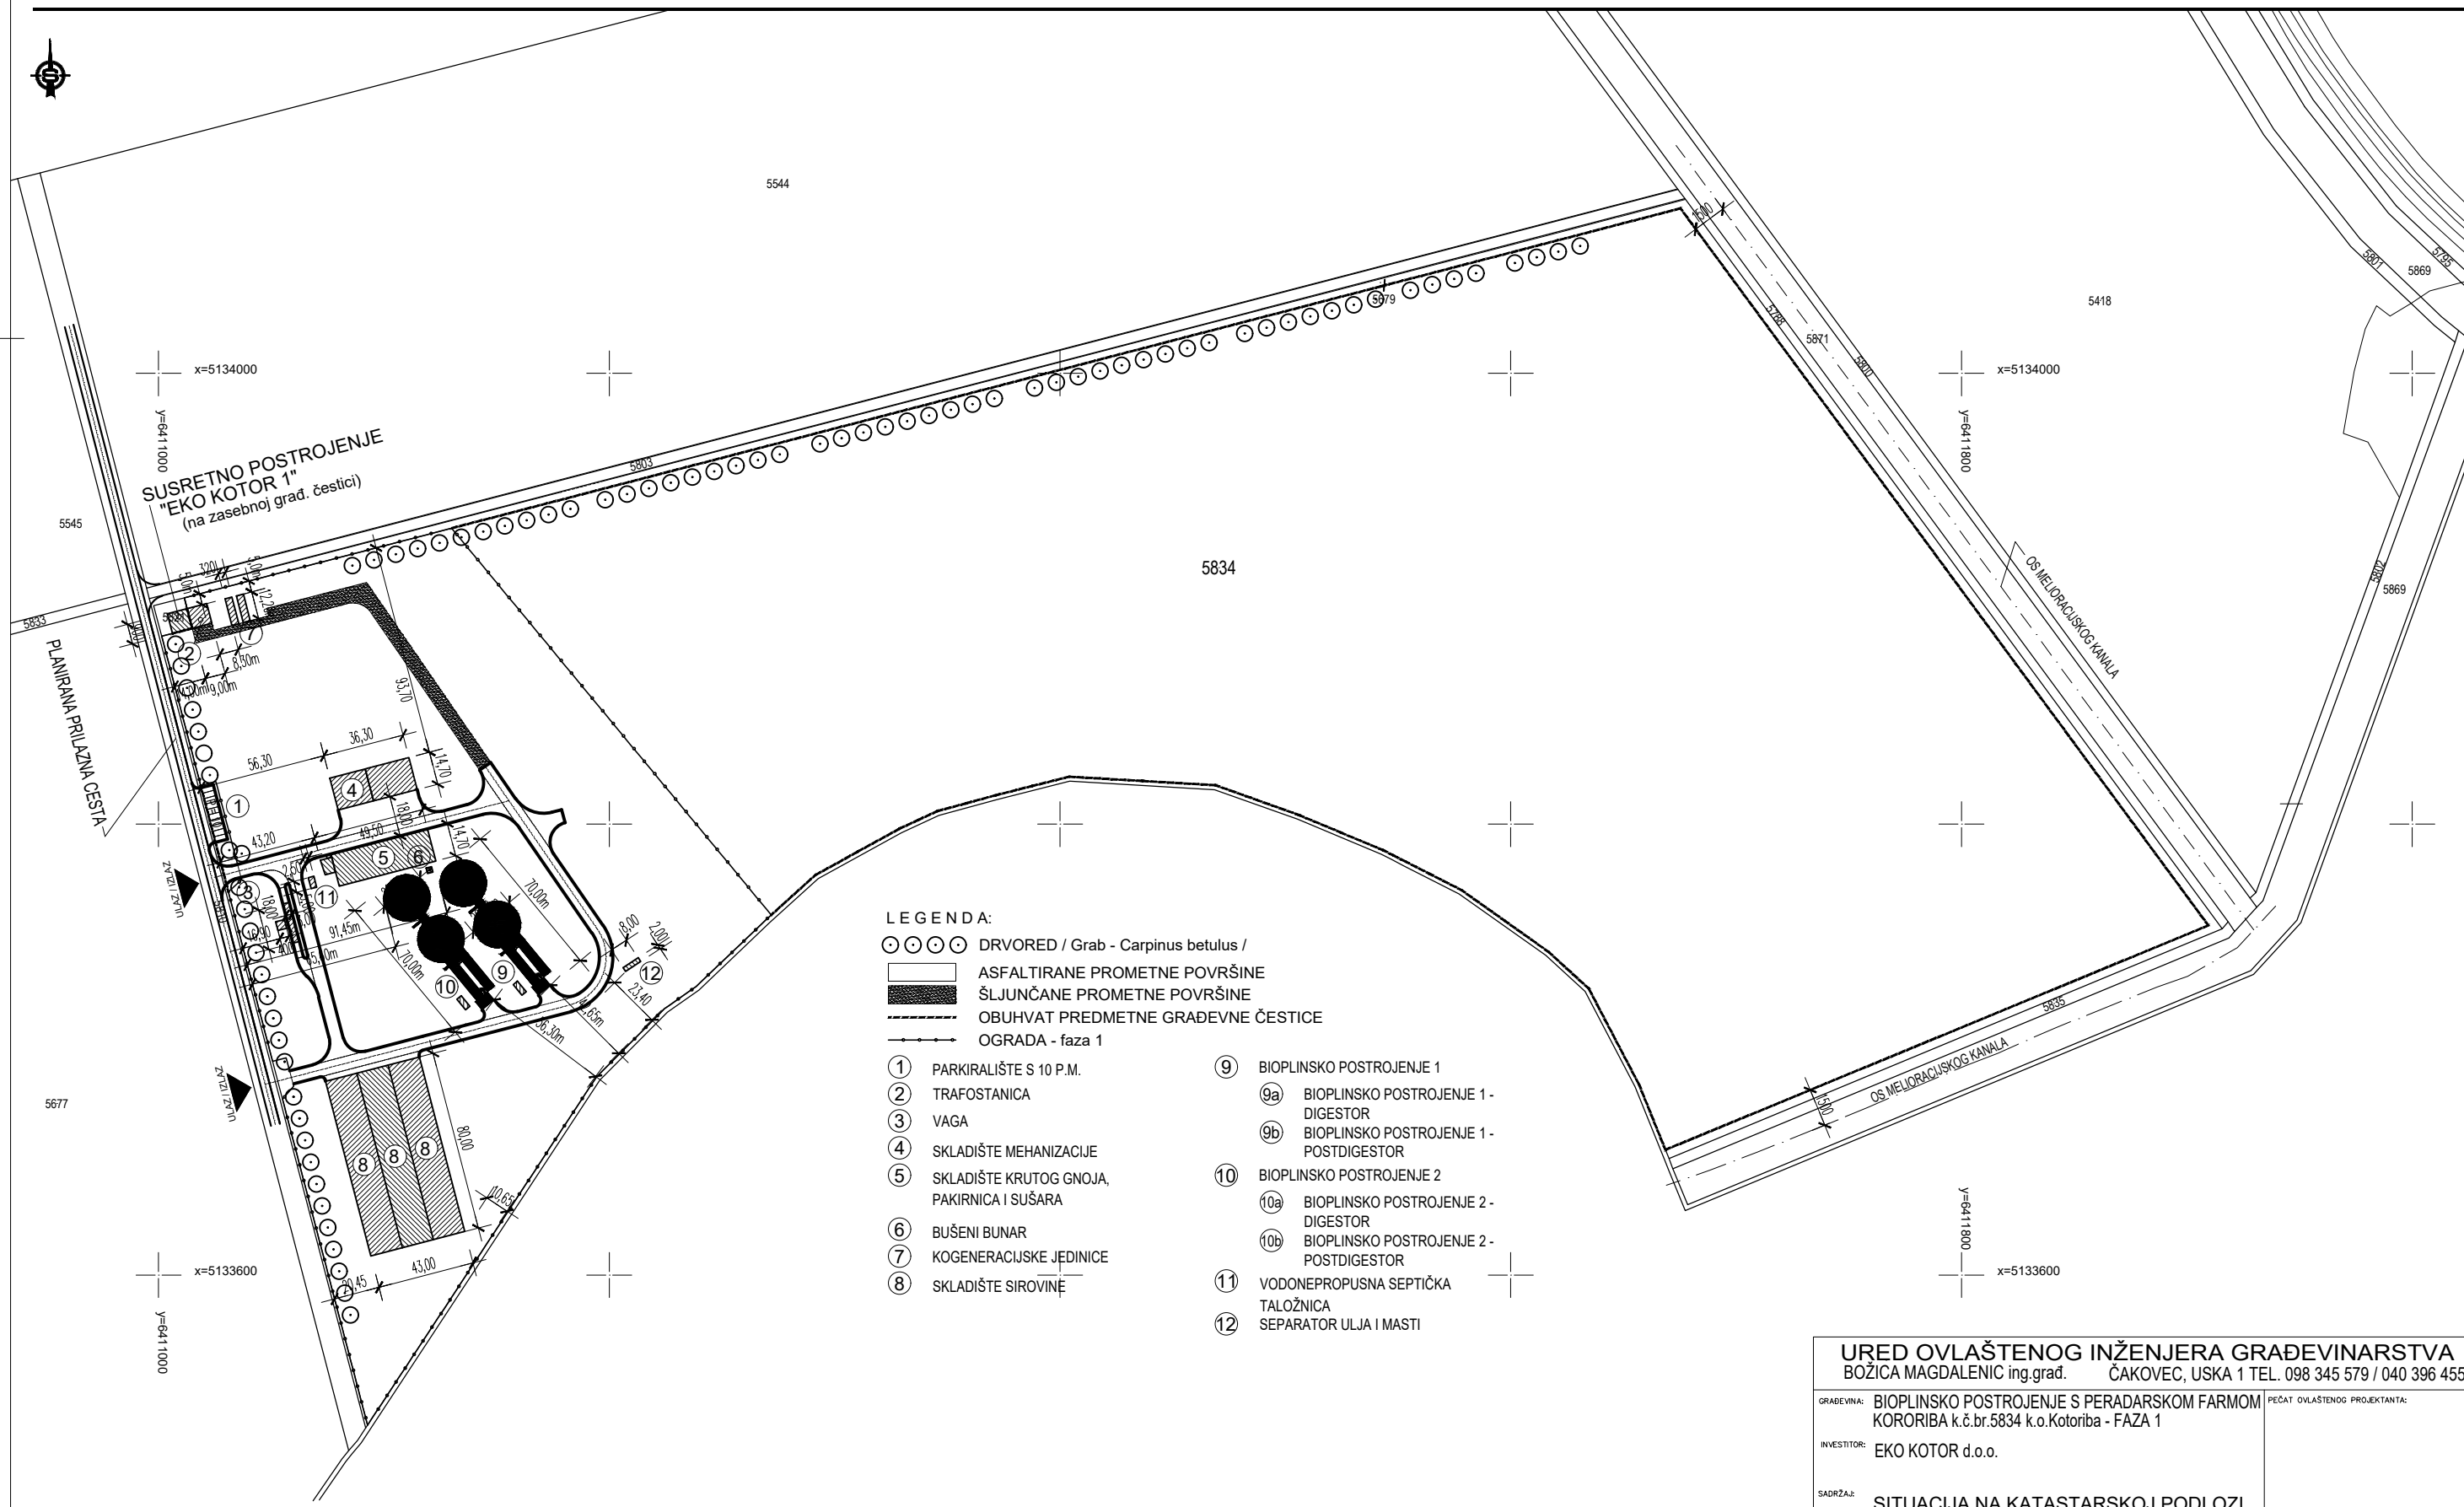

LEGENDA:

- ○ ○ ○ ○ DRVORED / Grab - Carpinus betulus /
 - ▭ ASFALTIRANE PROMETNE POVRŠINE
 - ▨ ŠLJUNČANE PROMETNE POVRŠINE
 - - - - - OBUHVAT PREDMETNE GRADEVNE ČESTICE
 - OGRADA - faza 1
- | | |
|--|--|
| ① PARKIRALIŠTE S 10 P.M. | ⑨ BIOPLINSKO POSTROJENJE 1 |
| ② TRAFOSTANICA | ⑨a BIOPLINSKO POSTROJENJE 1 - DIGESTOR |
| ③ VAGA | ⑨b BIOPLINSKO POSTROJENJE 1 - POSTDIGESTOR |
| ④ SKLADIŠTE MEHANIZACIJE | ⑩ BIOPLINSKO POSTROJENJE 2 |
| ⑤ SKLADIŠTE KRUTOG GNOJA, PAKIRNICA I SUŠARA | ⑩a BIOPLINSKO POSTROJENJE 2 - DIGESTOR |
| ⑥ BUŠENI BUNAR | ⑩b BIOPLINSKO POSTROJENJE 2 - POSTDIGESTOR |
| ⑦ KOGENERACIJSKE JEDINICE | ⑪ VODONEPROPUSNA SEPTIČKA TALOŽNICA |
| ⑧ SKLADIŠTE SIROVINJE | ⑫ SEPARATOR ULJA I MASTI |

Precrtala: Lidija Goričanec, mag.ing.geod.et.geoinf.

U Šenkovec, 21.10.2013.

URED OVLAŠTENOG INŽENJERA GRAĐEVINARSTVA BOŽICA MAGDALENIĆ ing.grad. ČAKOVEC, USKA 1 TEL. 098 345 579 / 040 396 455			
GRABEVINA: BIOPLINSKO POSTROJENJE S PERADARSKOM FARMOM KORORIBA k.č.br.5834 k.o.Kotoriba - FAZA 1		PEČAT OVLAŠTENOG PROJEKTANTA:	
INVESTITOR: EKO KOTOR d.o.o.			
SADRŽAJ: SITUACIJA NA KATASTARSKOJ PODLOZI PRIKAZ FAZE 1 NA k.č.br. 5834			
VRSTA I FAZA PROJEKTA: VANJSKO UREĐENJE - GLAVNI PROJEKT - FAZA 1		ZAJ.OZ.PROJEKTA: URBIA-ARH-04/2013-1	MJERILO: 1:2000
GLAVNI PROJEKTANT: BOJAN PERHOČ dipl.ing.arh.	PROJEKTANT: B. MAGDALENIĆ ing.grad.	SURADNIK: S.DOMINIĆ dipl.ing.prom.	BR.TEHDON: 40/213-V-1
		MAPA BR. 8.00	LIST BROJ 8.02
			DATUM: 12.2013.