

Novak, Leon

Supplement / Prilog

Publication year / Godina izdavanja: **2019**

Permanent link / Trajna poveznica: <https://urn.nsk.hr/urn:nbn:hr:122:310842>


Rights / Prava: [In copyright](#) / [Zaštićeno autorskim pravom.](#)

Download date / Datum preuzimanja: **2025-01-09**



Repository / Repozitorij:

[University North Digital Repository](#)

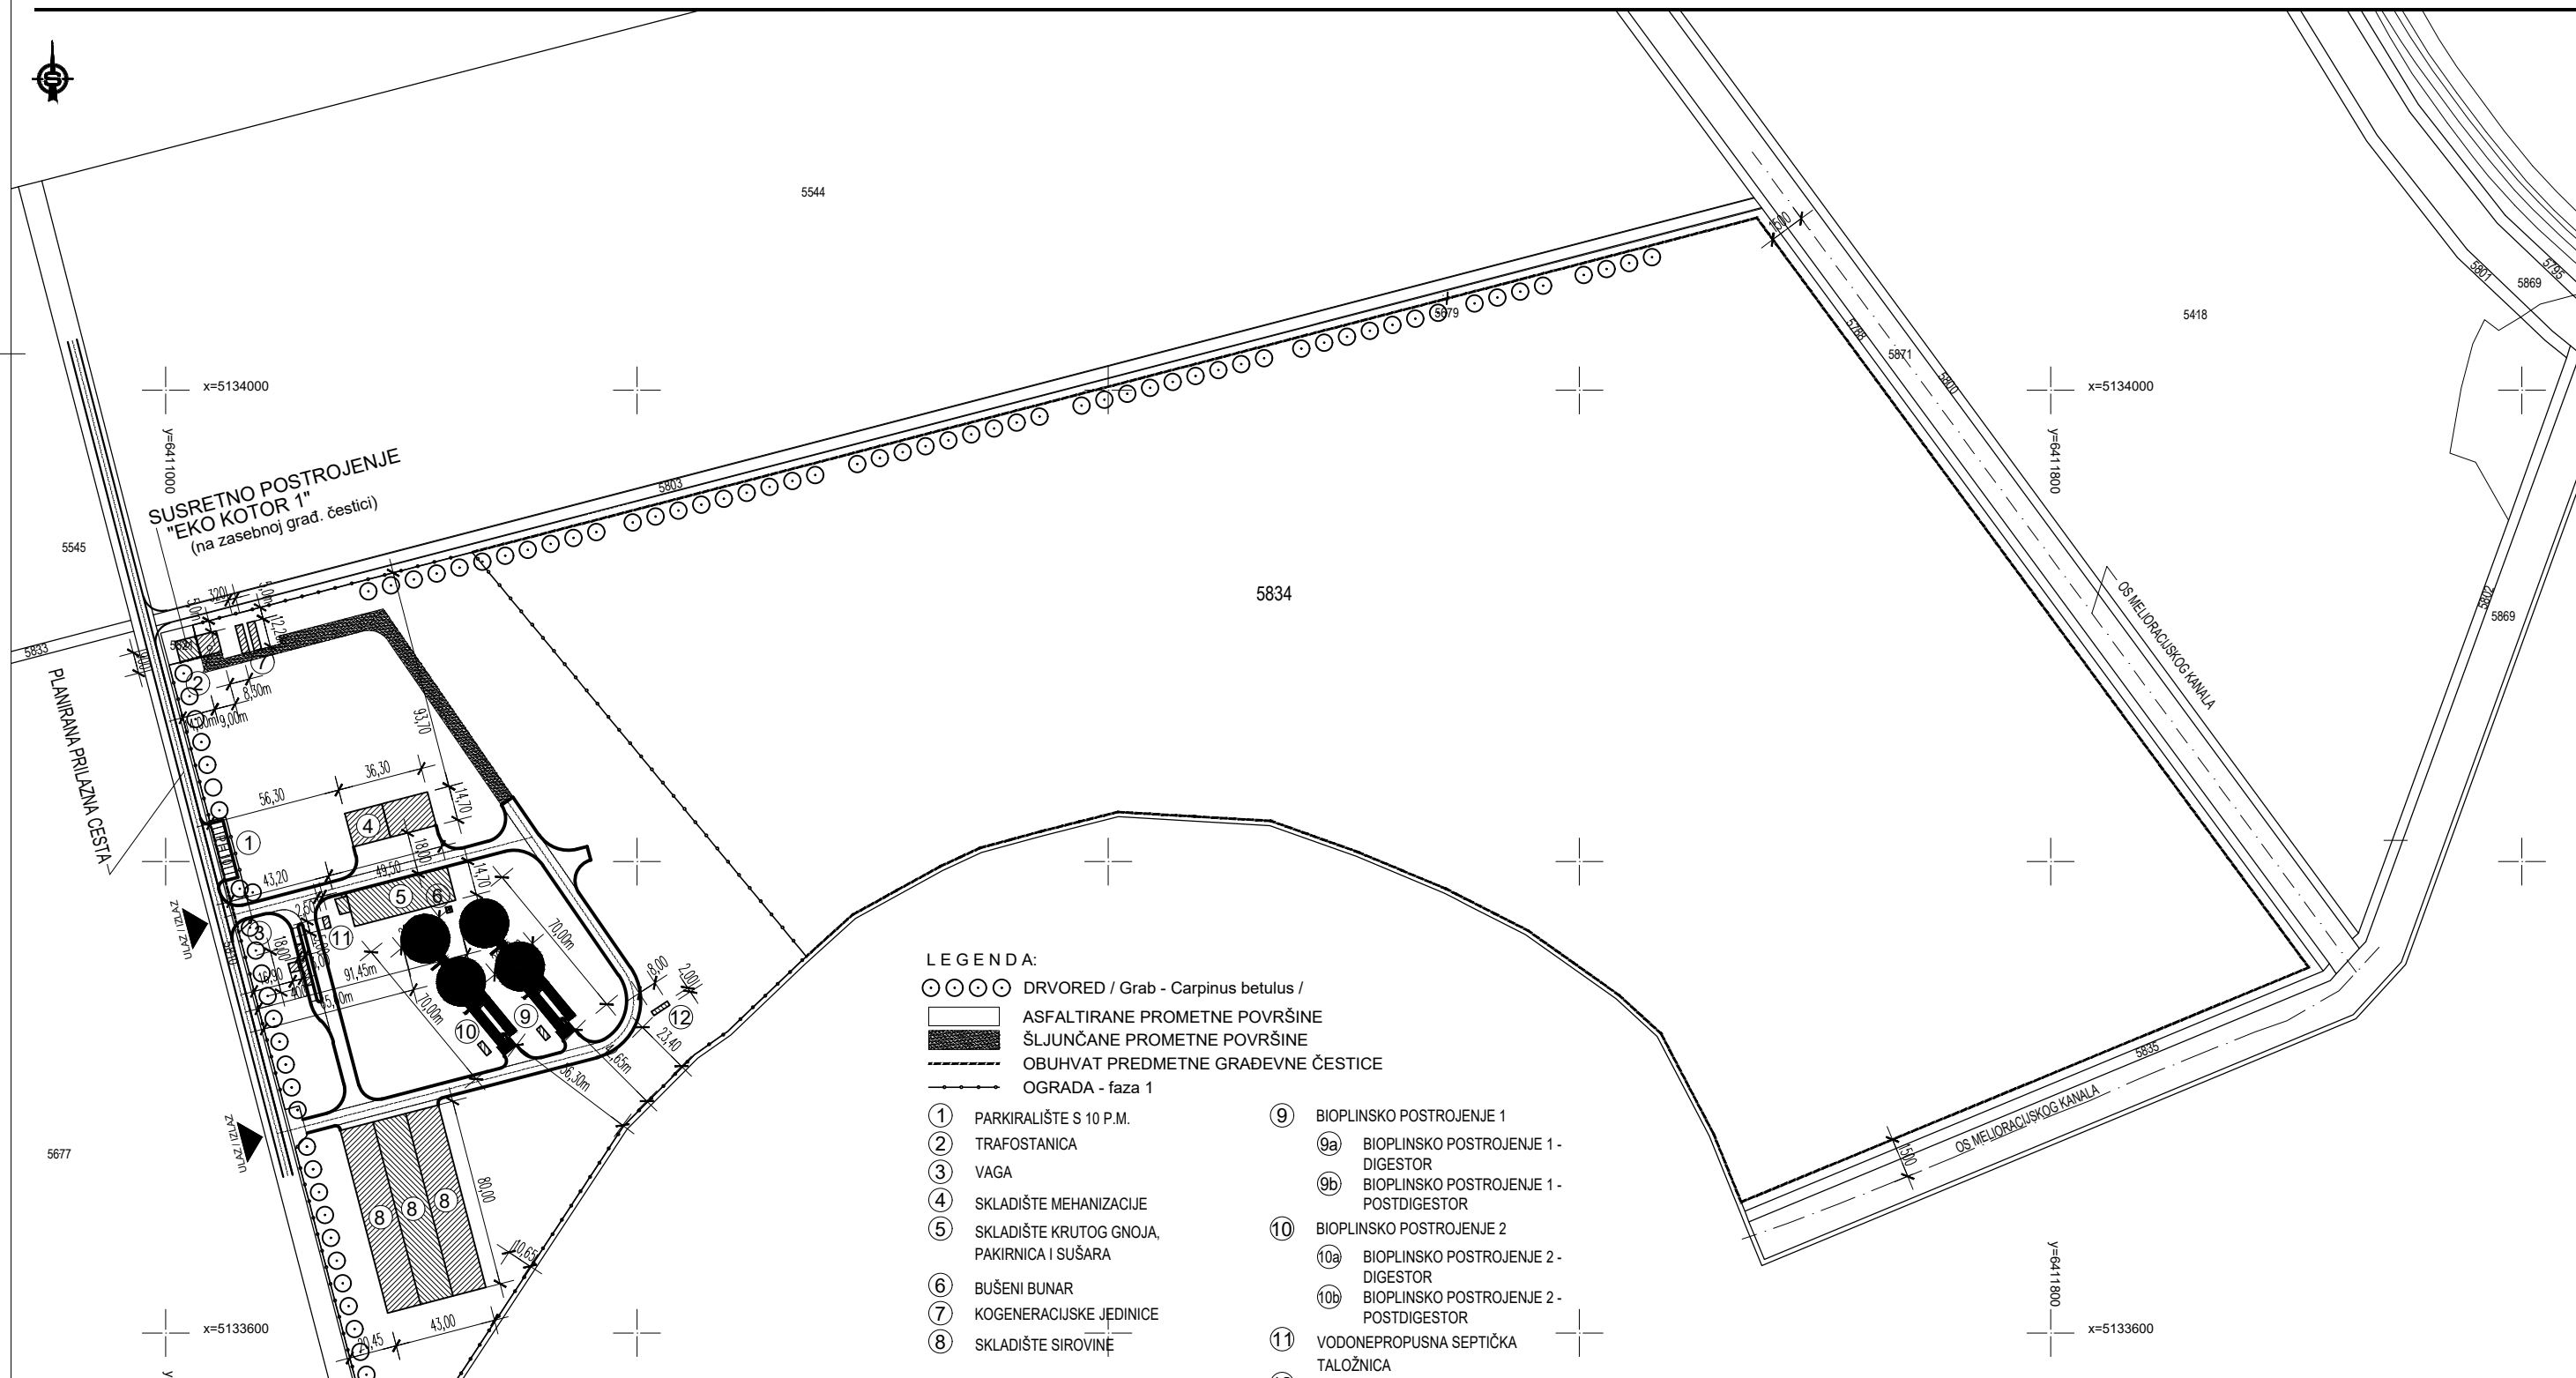

LEGENDA:

- ○ ○ ○ ○ DRVORED / Grab - Carpinus betulus /
 - ▭ ASFALTIRANE PROMETNE POVRŠINE
 - ▨ ŠLJUNČANE PROMETNE POVRŠINE
 - - - - - OBUHVAT PREDMETNE GRADEVNE ČESTICE
 - OGRADA - faza 1
- ① PARKIRALIŠTE S 10 P.M.
 - ② TRAFOSTANICA
 - ③ VAGA
 - ④ SKLADIŠTE MEHANIZACIJE
 - ⑤ SKLADIŠTE KRUTOG GNOJA, PAKIRNICA I SUŠARA
 - ⑥ BUŠENI BUNAR
 - ⑦ KOGENERACIJSKE JEDINICE
 - ⑧ SKLADIŠTE SIROVINJE
 - ⑨ BIOPLINSKO POSTROJENJE 1
 - ⑨a BIOPLINSKO POSTROJENJE 1 - DIGESTOR
 - ⑨b BIOPLINSKO POSTROJENJE 1 - POSTDIGESTOR
 - ⑩ BIOPLINSKO POSTROJENJE 2
 - ⑩a BIOPLINSKO POSTROJENJE 2 - DIGESTOR
 - ⑩b BIOPLINSKO POSTROJENJE 2 - POSTDIGESTOR
 - ⑪ VODONEPROPUSNA SEPTIČKA TALOŽNICA
 - ⑫ SEPARATOR ULJA I MASTI

Precrtala: Lidija Goričanec, mag.ing.geod.et.geoinf.

U Šenkovec, 21.10.2013.

| | | | |
|---|-------------------------------------|--------------------------------------|--|
| URED OVLAŠTENOG INŽENJERA GRAĐEVINARSTVA BOŽICA MAGDALENIĆ ing.grad. ČAKOVEC, USKA 1 TEL. 098 345 579 / 040 396 455 | | | |
| GRAĐEVINA: BIOPLINSKO POSTROJENJE S PERADARSKOM FARMOM KORORIBA k.č.br.5834 k.o.Kotoriba - FAZA 1 | | PEČAT OVLAŠTENOG PROJEKTANTA: | |
| INVESTITOR: EKO KOTOR d.o.o. | | | |
| SADRŽAJ: SITUACIJA NA KATASTARSKOJ PODLOZI PRIKAZ FAZE 1 NA k.č.br. 5834 | | | |
| VRSTA I FAZA PROJEKTA: VANJSKO UREĐENJE - GLAVNI PROJEKT - FAZA 1 | | ZAJ.OZ.PROJEKTA: URBIA-ARH-04/2013-1 | MJERILO: 1:2000 |
| GLAVNI PROJEKTANT: BOJAN PERHOČ dipl.ing.arh. | PROJEKTANT: B. MAGDALENIĆ ing.grad. | SURADNIK: S.DOMINIĆ dipl.ing.prom. | BR.TEHDON: 40/213-V-1 DATUM: 12.2013. |
| | | MAPA BR. 8.00 | LIST BROJ 8.02 |