

Eko kotor situacija

Novak, Leon

Supplement / Prilog

Publication year / Godina izdavanja: **2019**

Permanent link / Trajna poveznica: <https://urn.nsk.hr/urn:nbn:hr:122:222674>


Rights / Prava: [In copyright](#)/[Zaštićeno autorskim pravom.](#)

Download date / Datum preuzimanja: **2025-03-12**



Repository / Repozitorij:

[University North Digital Repository](#)

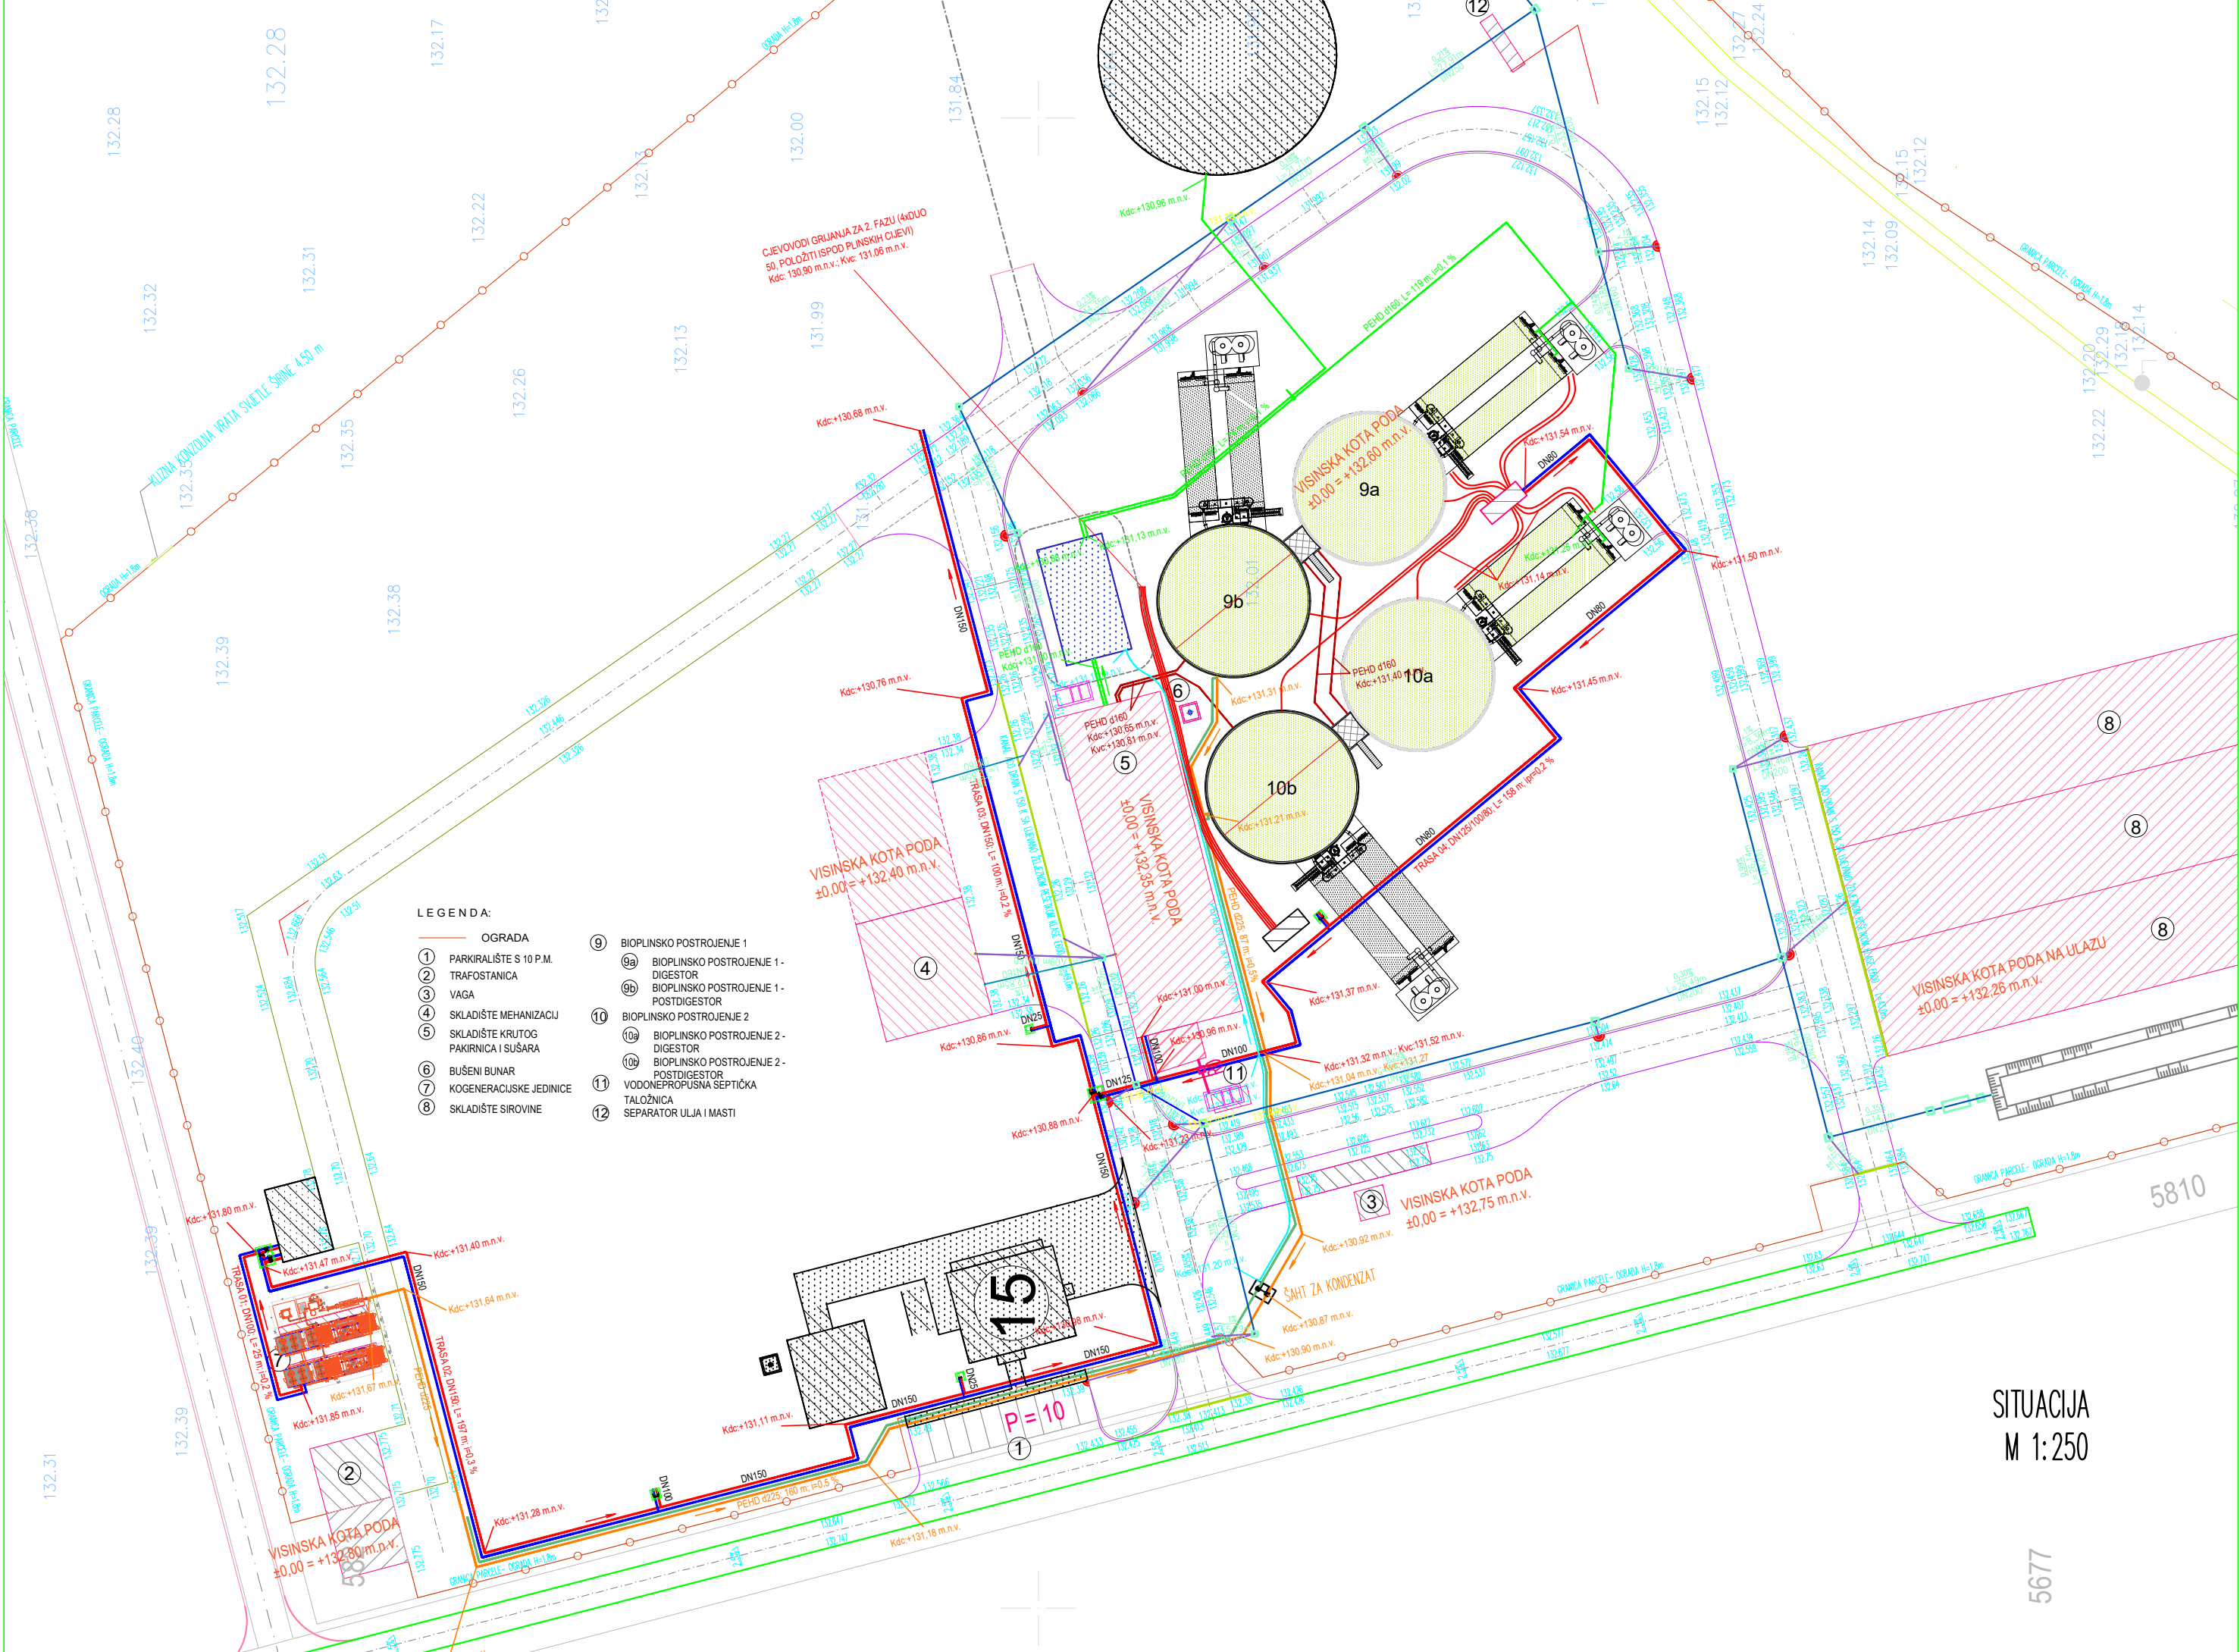

LEGENDA:

- | | |
|---------------------------------------|--|
| ① OGRADA | ⑨ BIOPLINSKO POSTROJENJE 1 |
| ② PARKIRALIŠTE S 10 P.M. | ⑨a BIOPLINSKO POSTROJENJE 1 - DIGESTOR |
| ③ TRAFOSTANICA | ⑨b BIOPLINSKO POSTROJENJE 1 - POSTDIGESTOR |
| ④ VAGA | ⑩ BIOPLINSKO POSTROJENJE 2 |
| ⑤ SKLADIŠTE MEHANIZACIJ | ⑩a BIOPLINSKO POSTROJENJE 2 - DIGESTOR |
| ⑤ SKLADIŠTE KRUTOG PAKIRNICA I SUŠARA | ⑩b BIOPLINSKO POSTROJENJE 2 - POSTDIGESTOR |
| ⑥ BUŠENI BUNAR | ⑪ VODONEPROPUSNA SEPTIČKA TALOŽNICA |
| ⑦ KOGENERACIJSKE JEDINICE | ⑫ SEPARATOR ULJA I MASTI |
| ⑧ SKLADIŠTE SIROVINE | |

SITUACIJA
M 1:250

5677