

# Eko kotor situacija

---

**Novak, Leon**

**Supplement / Prilog**

*Publication year / Godina izdavanja:* **2019**

*Permanent link / Trajna poveznica:* <https://urn.nsk.hr/urn:nbn:hr:122:222674>


*Rights / Prava:* [In copyright](#)/[Zaštićeno autorskim pravom.](#)

*Download date / Datum preuzimanja:* **2025-02-03**



*Repository / Repozitorij:*

[University North Digital Repository](#)

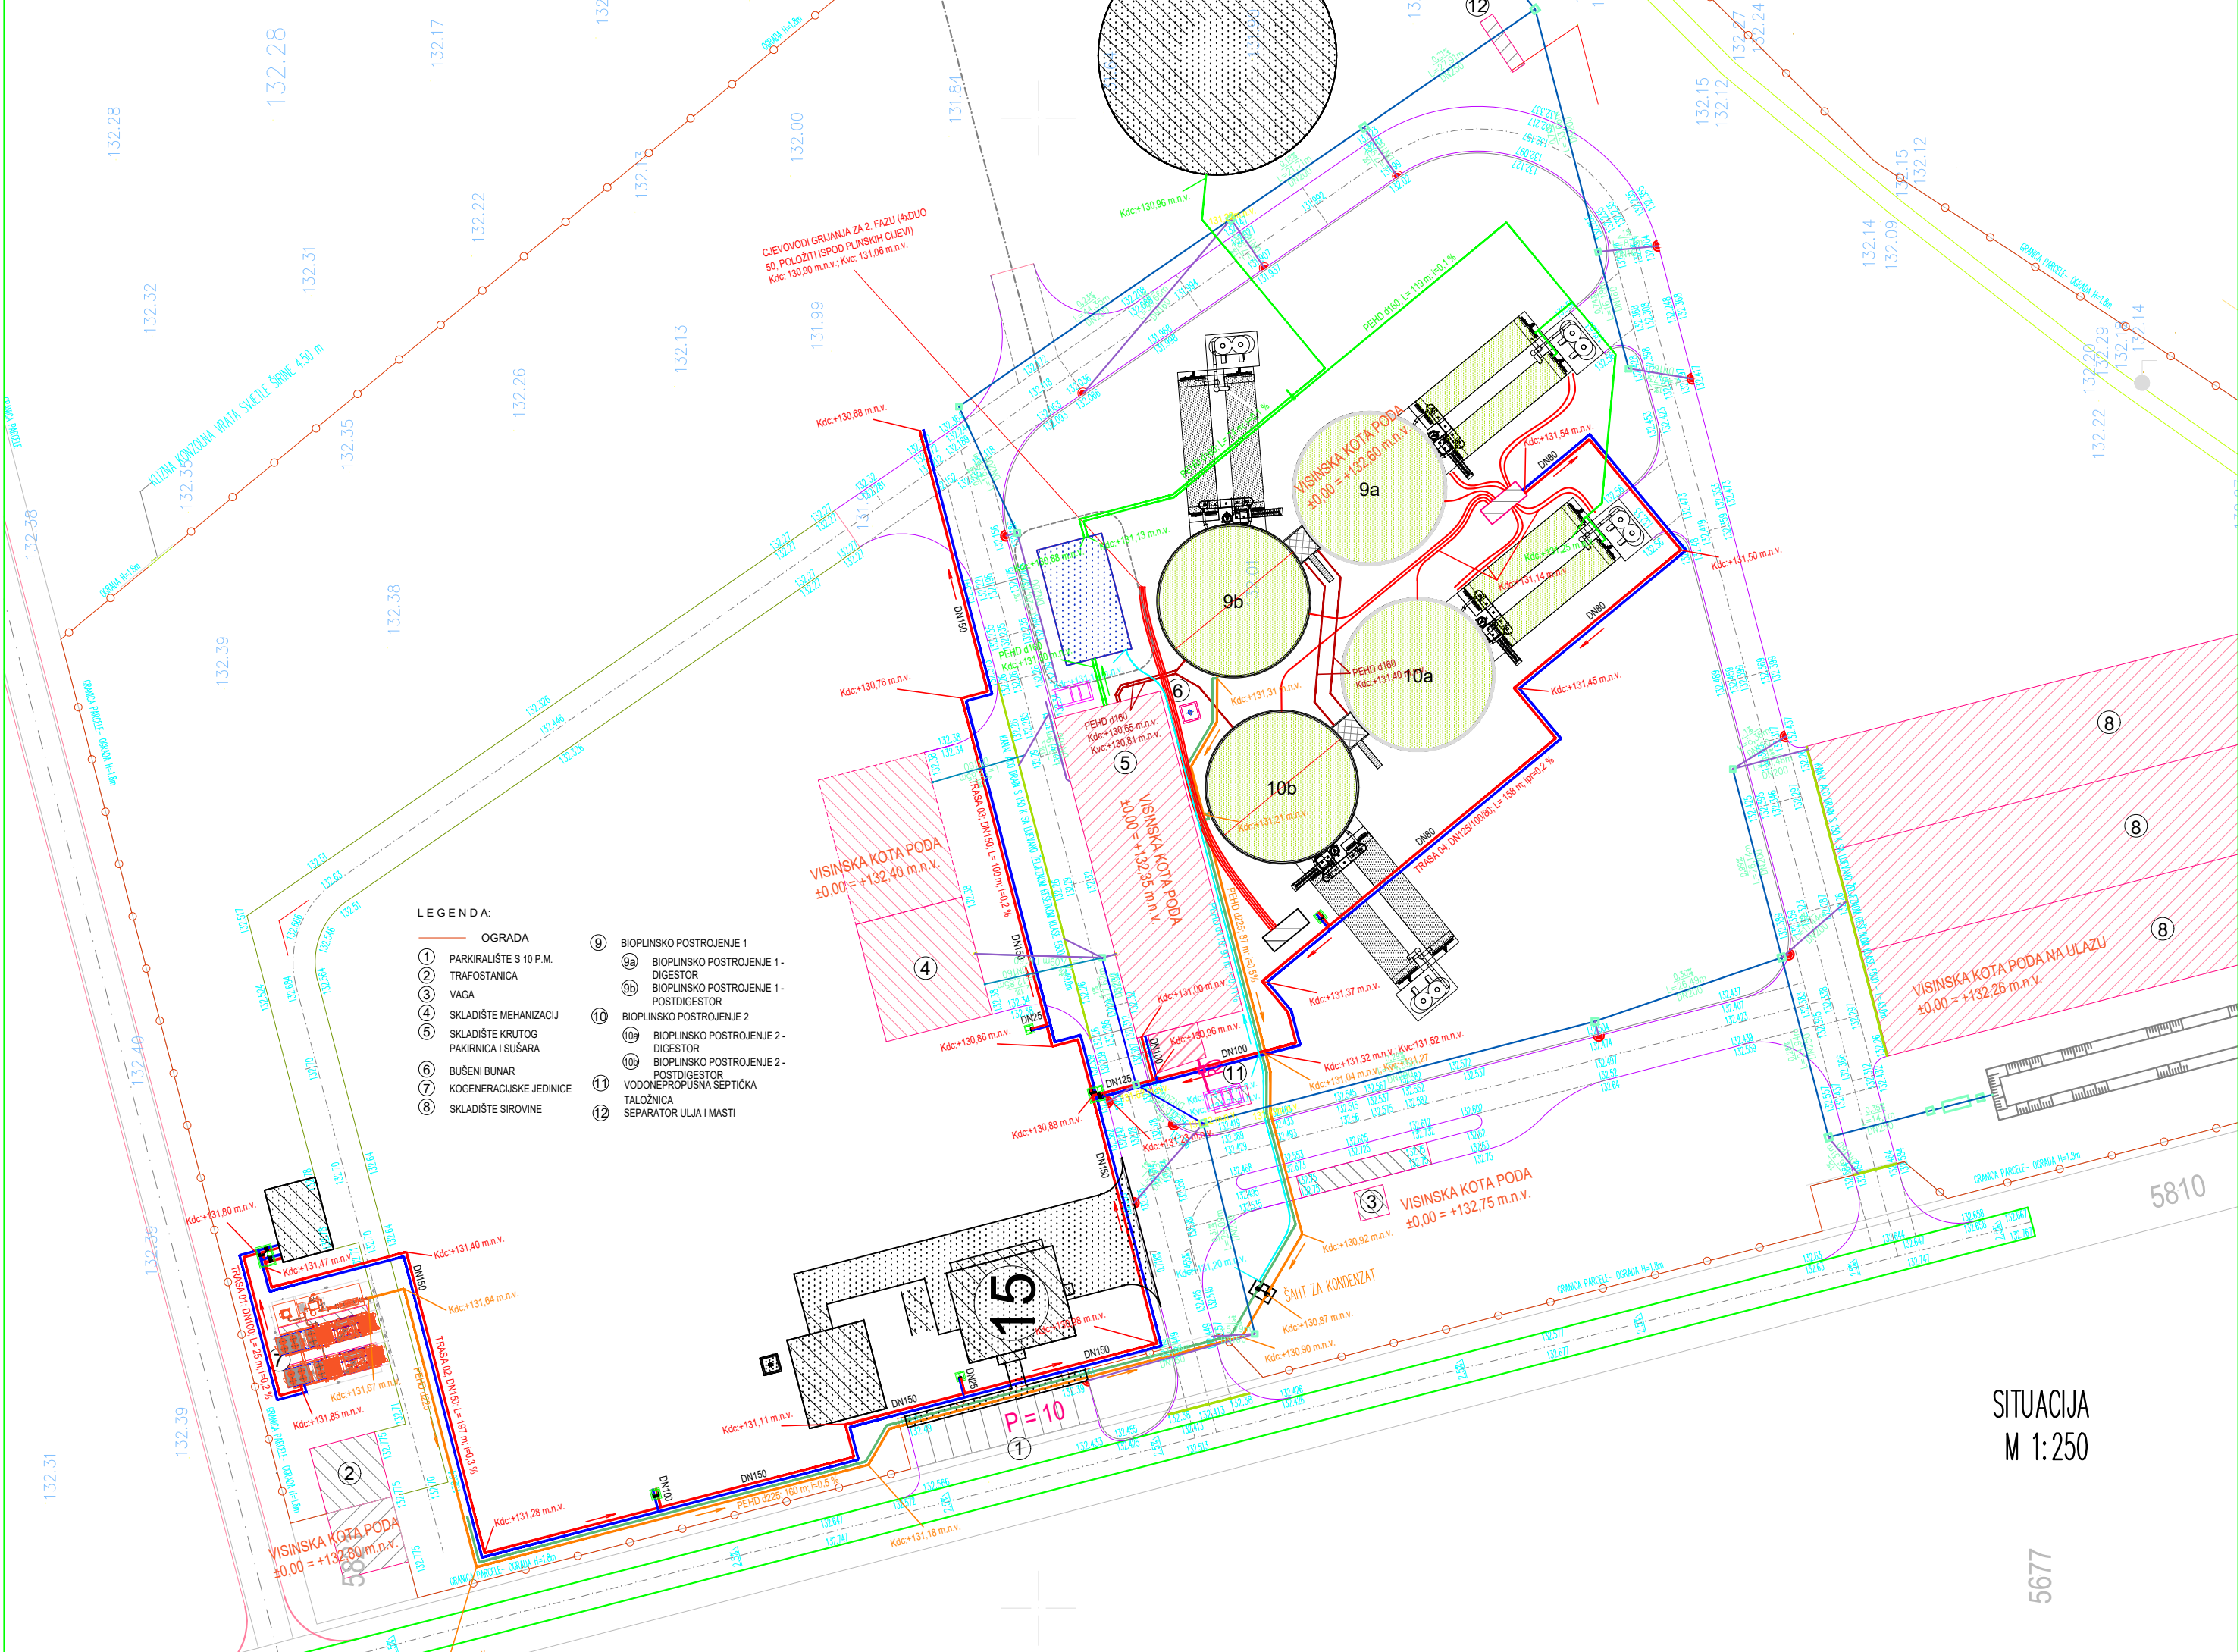

LEGENDA:

- |   |                                     |     |   |
|---|-------------------------------------|-----|---|
| 1 | OGRADA                              | 9   | BIOPLINSKO POSTROJENJE 1                |
| 2 | PARKIRALIŠTE S 10 P.M.              | 9a  | BIOPLINSKO POSTROJENJE 1 - DIGESTOR     |
| 3 | TRAFOSTANICA                        | 9b  | BIOPLINSKO POSTROJENJE 1 - POSTDIGESTOR |
| 4 | VAGA                                | 10  | BIOPLINSKO POSTROJENJE 2                |
| 5 | SKLADIŠTE MEHANIZACIJ               | 10a | BIOPLINSKO POSTROJENJE 2 - DIGESTOR     |
| 6 | SKLADIŠTE KRUTOG PAKIRNICA I SUŠARA | 10b | BIOPLINSKO POSTROJENJE 2 - POSTDIGESTOR |
| 7 | BUŠENI BUNAR                        | 11  | VODONEPROPUSNA SEPTIČKA TALOŽNICA       |
| 8 | KOGENERACIJSKE JEDINICE             | 12  | SEPARATOR ULJA I MASTI                  |
| 9 | SKLADIŠTE SIROVINE                  |     |   |

SITUACIJA  
M 1:250

5677