

Eko kotor situacija

Novak, Leon

Supplement / Prilog

Publication year / Godina izdavanja: **2019**

Permanent link / Trajna poveznica: <https://urn.nsk.hr/urn:nbn:hr:122:222674>


Rights / Prava: [In copyright](#)/[Zaštićeno autorskim pravom.](#)

Download date / Datum preuzimanja: **2025-03-12**



Repository / Repozitorij:

[University North Digital Repository](#)

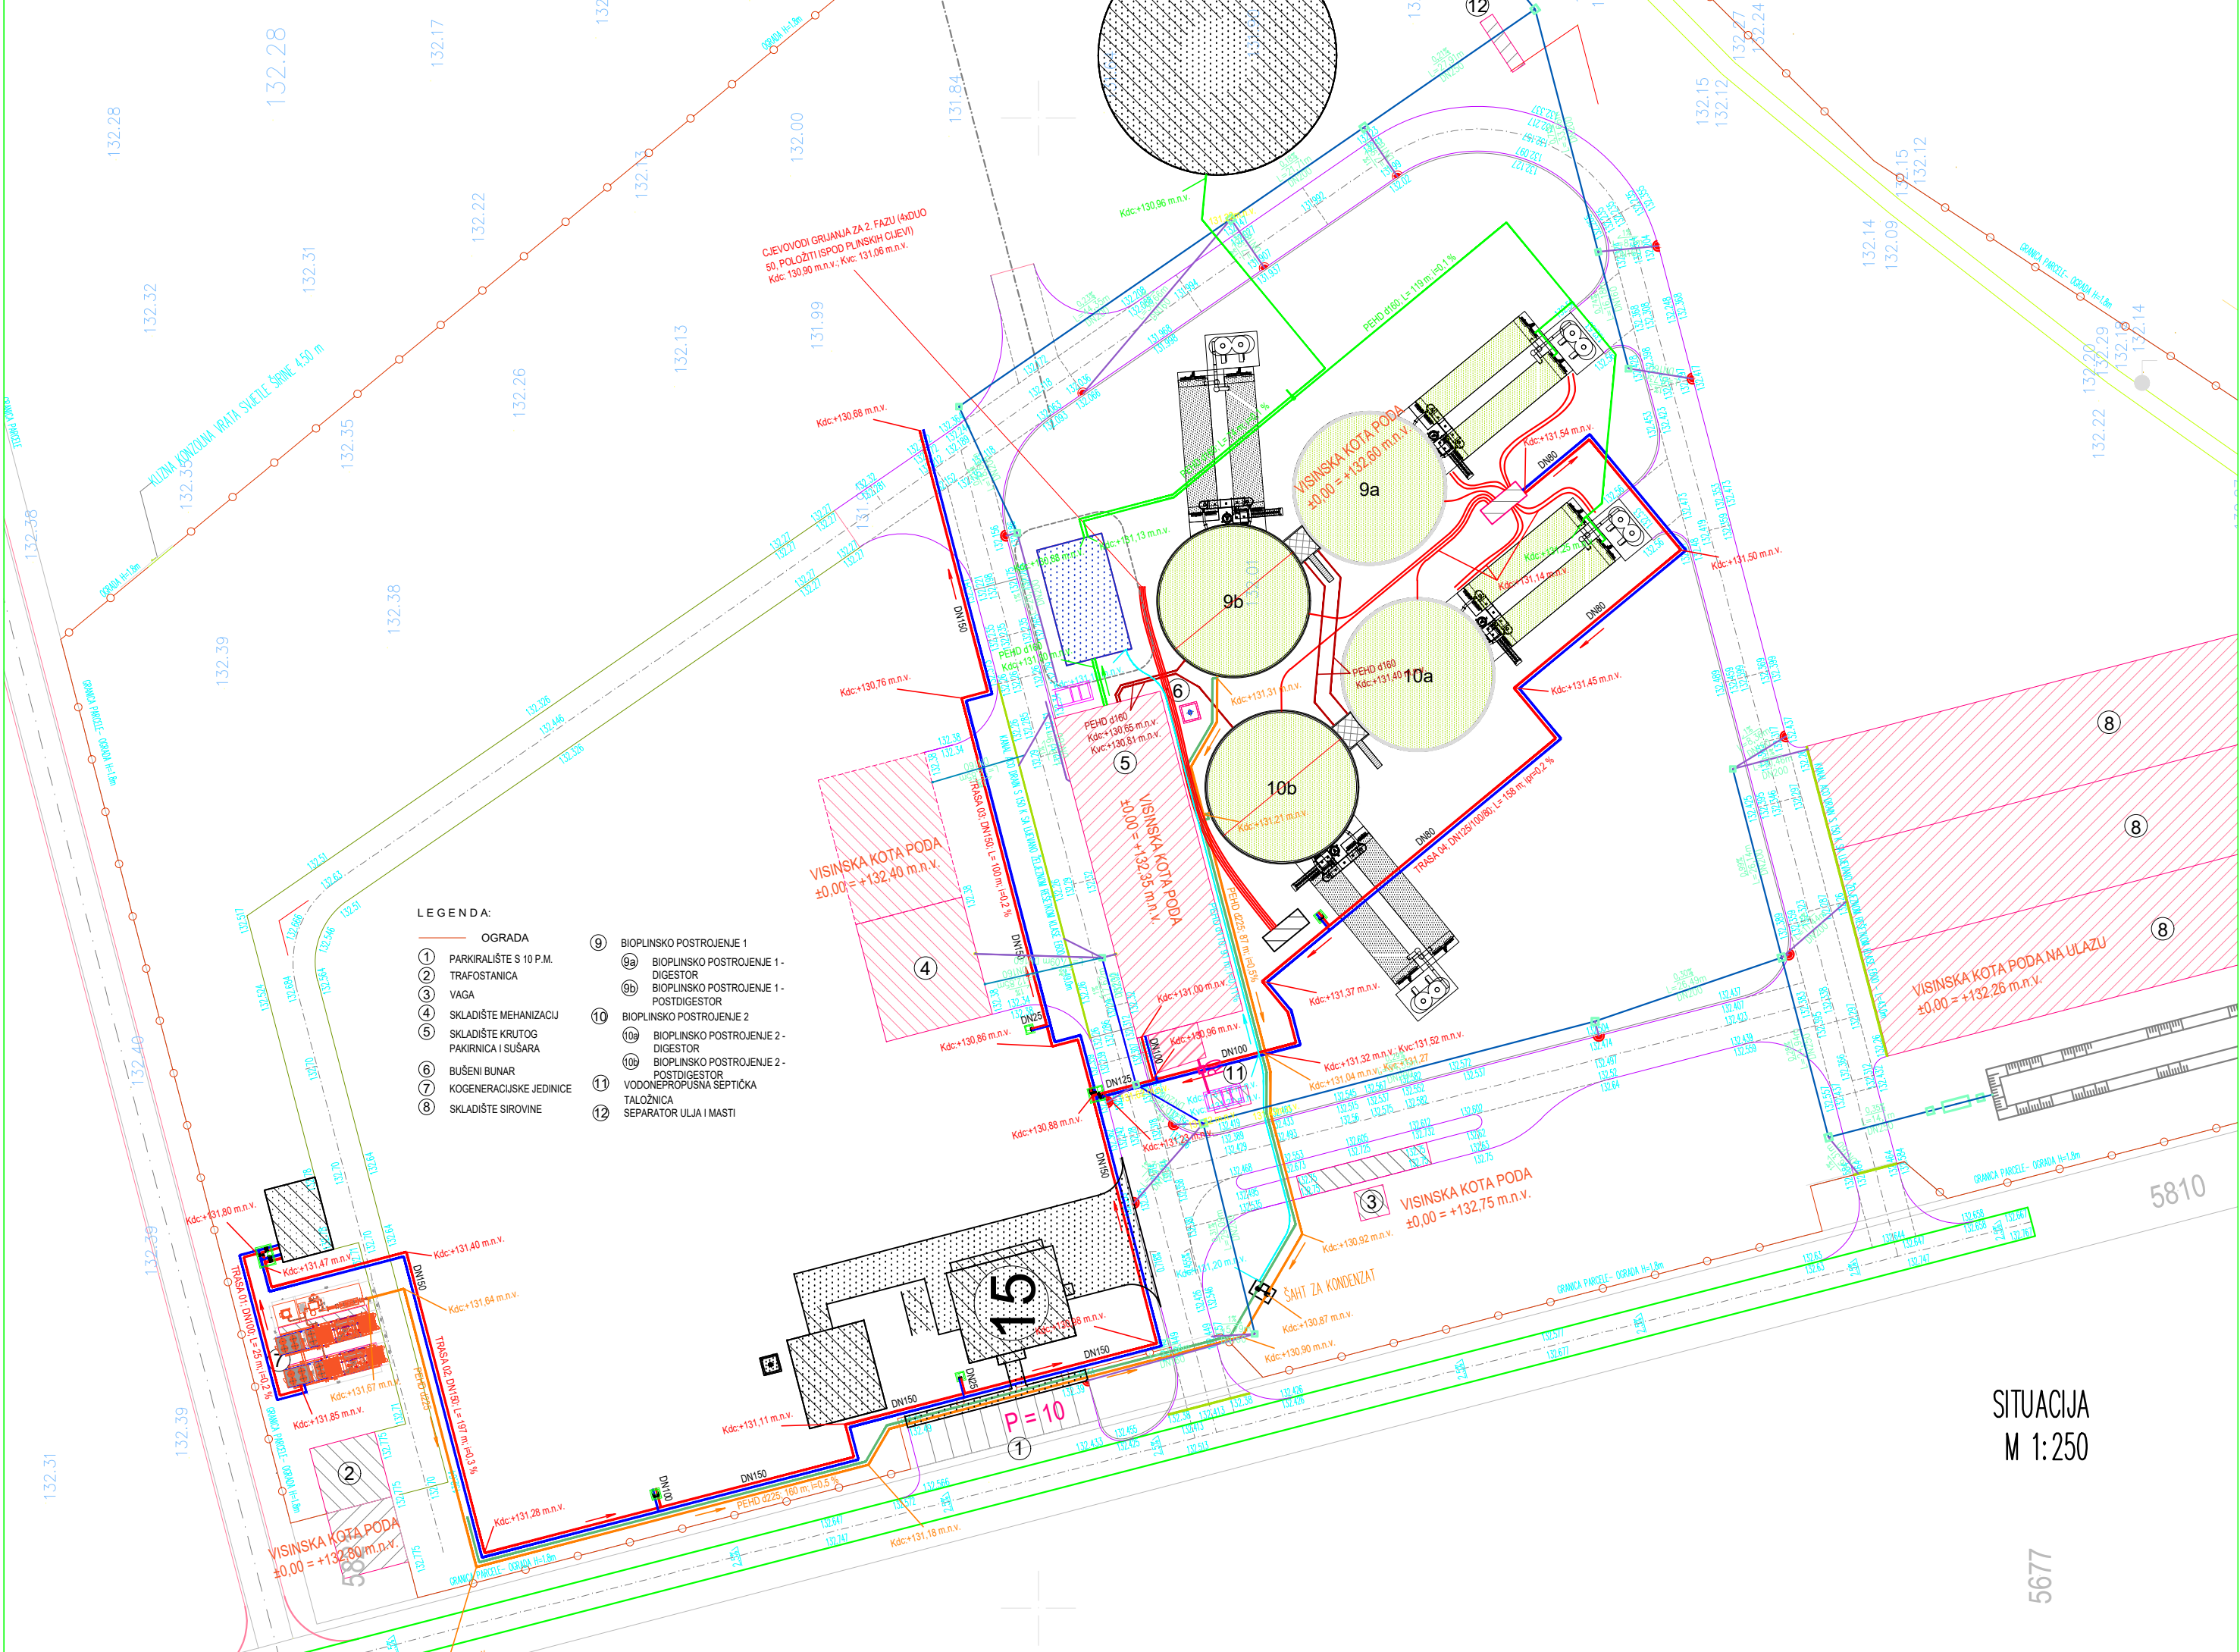

LEGENDA:

- | | | | |
|---|-------------------------------------|-----|---|
| 1 | OGRADA | 9 | BIOPLINSKO POSTROJENJE 1 |
| 2 | PARKIRALIŠTE S 10 P.M. | 9a | BIOPLINSKO POSTROJENJE 1 - DIGESTOR |
| 3 | TRAFOSTANICA | 9b | BIOPLINSKO POSTROJENJE 1 - POSTDIGESTOR |
| 4 | VAGA | 10 | BIOPLINSKO POSTROJENJE 2 |
| 5 | SKLADIŠTE MEHANIZACIJ | 10a | BIOPLINSKO POSTROJENJE 2 - DIGESTOR |
| 6 | SKLADIŠTE KRUTOG PAKIRNICA I SUŠARA | 10b | BIOPLINSKO POSTROJENJE 2 - POSTDIGESTOR |
| 7 | BUŠENI BUNAR | 11 | VODONEPROPUSNA SEPTIČKA TALOŽNICA |
| 8 | KOGENERACIJSKE JEDINICE | 12 | SEPARATOR ULJA I MASTI |

SITUACIJA
M 1:250

5677

5810