

Eko kotor situacija

Novak, Leon

Supplement / Prilog

Publication year / Godina izdavanja: **2019**

Permanent link / Trajna poveznica: <https://urn.nsk.hr/urn:nbn:hr:122:222674>


Rights / Prava: [In copyright](#)/[Zaštićeno autorskim pravom.](#)

Download date / Datum preuzimanja: **2025-02-02**



Repository / Repozitorij:

[University North Digital Repository](#)

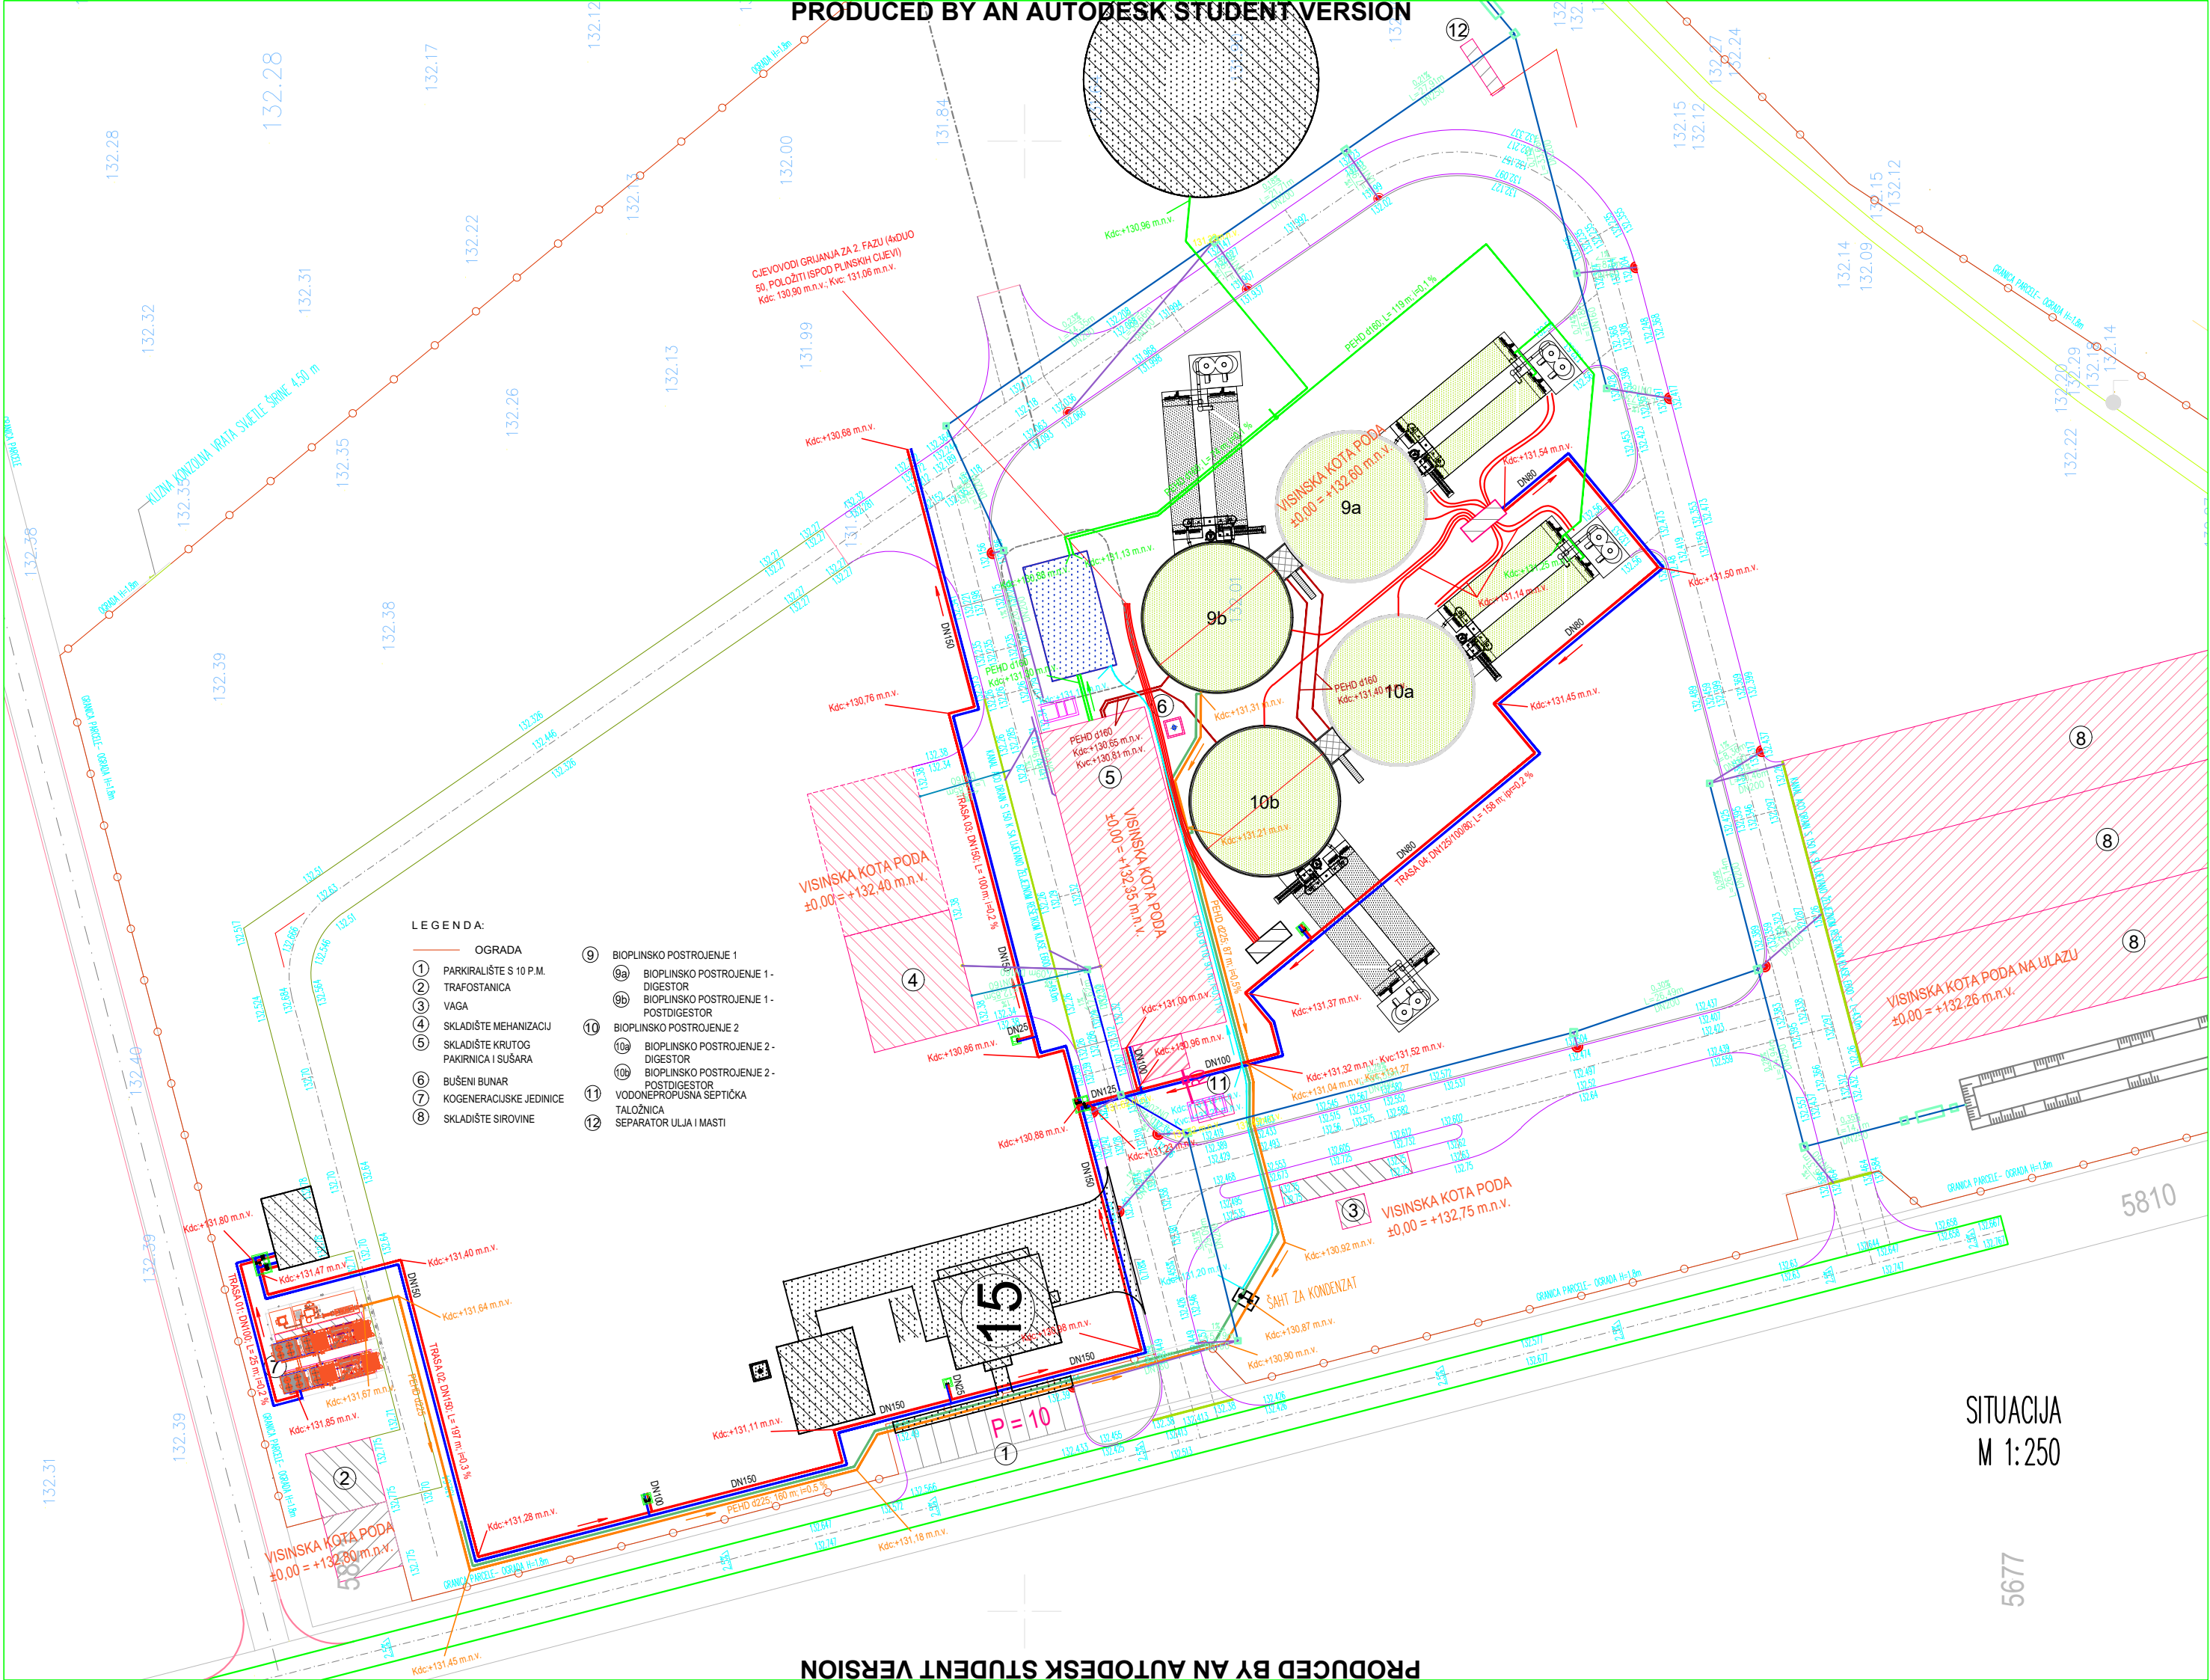

LEGENDA:


- ⑨ BIOPLINSKO POSTROJENJE 1
- ⑨a) BIOPLINSKO POSTROJENJE 1 - DIGESTOR
- ⑨b) BIOPLINSKO POSTROJENJE 1 - POSTDIGESTOR
- ⑩ BIOPLINSKO POSTROJENJE 2
- ⑩a) BIOPLINSKO POSTROJENJE 2 - DIGESTOR
- ⑩b) BIOPLINSKO POSTROJENJE 2 - POSTDIGESTOR
- ⑪ VODONEPROPUSNA SEPTIČKA TALOŽNICA
- ⑫ SEPARATOR ULJA I MASTI

SITUACIJA
M 1:250

5677

5810

132.31

132.39

132.39

